




記事	改訂	承認	検図	設計	製図	名称	広島市立大学 語学センター改修工事	4階平面図	01
						日付		図番	
						尺度	1/100		
								ver.	


<p>可動式テーブル</p>  <p>品名: プレナPLENA/台形 CS BKLF メーカー: 内田洋行 品番: 5-107-4330,4333,4335 寸法: W1300×D563×H720 脚部: スチール カラー エルブラック 天板: メラミン化粧板 カラー PW・NF・DF 数量: PW 3台/NF 4台/DF 3台 計10台</p> <p>天板カラー</p> <table border="1"> <tr> <td></td> <td></td> <td></td> </tr> <tr> <td>ピュアホワイト (PW)</td> <td>ナチュラルファインウッド (NF)</td> <td>ダークファインウッド (DF)</td> </tr> </table>				ピュアホワイト (PW)	ナチュラルファインウッド (NF)	ダークファインウッド (DF)	<p>チェア</p>   <p>品名: MU140BN 4本脚 メーカー: 内田洋行 品番: 5-342-1400 寸法: W544×D513×H782 SH435 脚: スチール塗装 ブラック色 背・座: 成型合板オーク突板 ウレタン塗装クリア 数量: 13台</p> <p>スタッキング4台まで可</p>	<p>ソファ(片側アームチェア)</p>   <p>品名: U-250シリーズ メーカー: 内田洋行 品番: 6-220-2106, 2107, 2208 寸法: W884×H586 脚: ビーチムク材ウレタン塗装 背・座・肘: ウレタンクッション布張り 数量: 右アーム1台/左アーム2台</p> <p>張地カラー</p> <table border="1"> <tr> <td></td> <td></td> <td></td> </tr> <tr> <td>1 グリーン (GR-AN)</td> <td>2 スモーク (MS-AN)</td> <td>3 オレンジ (OR-AN)</td> </tr> </table>				1 グリーン (GR-AN)	2 スモーク (MS-AN)	3 オレンジ (OR-AN)
														
ピュアホワイト (PW)	ナチュラルファインウッド (NF)	ダークファインウッド (DF)												
														
1 グリーン (GR-AN)	2 スモーク (MS-AN)	3 オレンジ (OR-AN)												
<p>可動式ホワイトボード</p>  <p>品名: 脚付きホワイトボードAS-V1409 メーカー: 内田洋行 品番: 6-193-0111 有効筆記面寸法: W884×H586 脚: スチール塗装 オフホワイト色 数量: 3台</p>														

記事					承認	検図	設計	製図	名称	広島市立大学 語学センター改修工事		ラウンジ用家具仕様	
										日付	図番	02	
													尺度



番号	品名	個数	材質	仕様
①	フレーム	1	スチールアングル3*30*30 スチール角パイプ50*26	焼付塗装 カラー:ブラック
②	杉材	11	国産杉ムク材40*25	無塗装
③	アジャスター	4	鋼材	黒色クロメート スガツネ工業 AD-502BZC

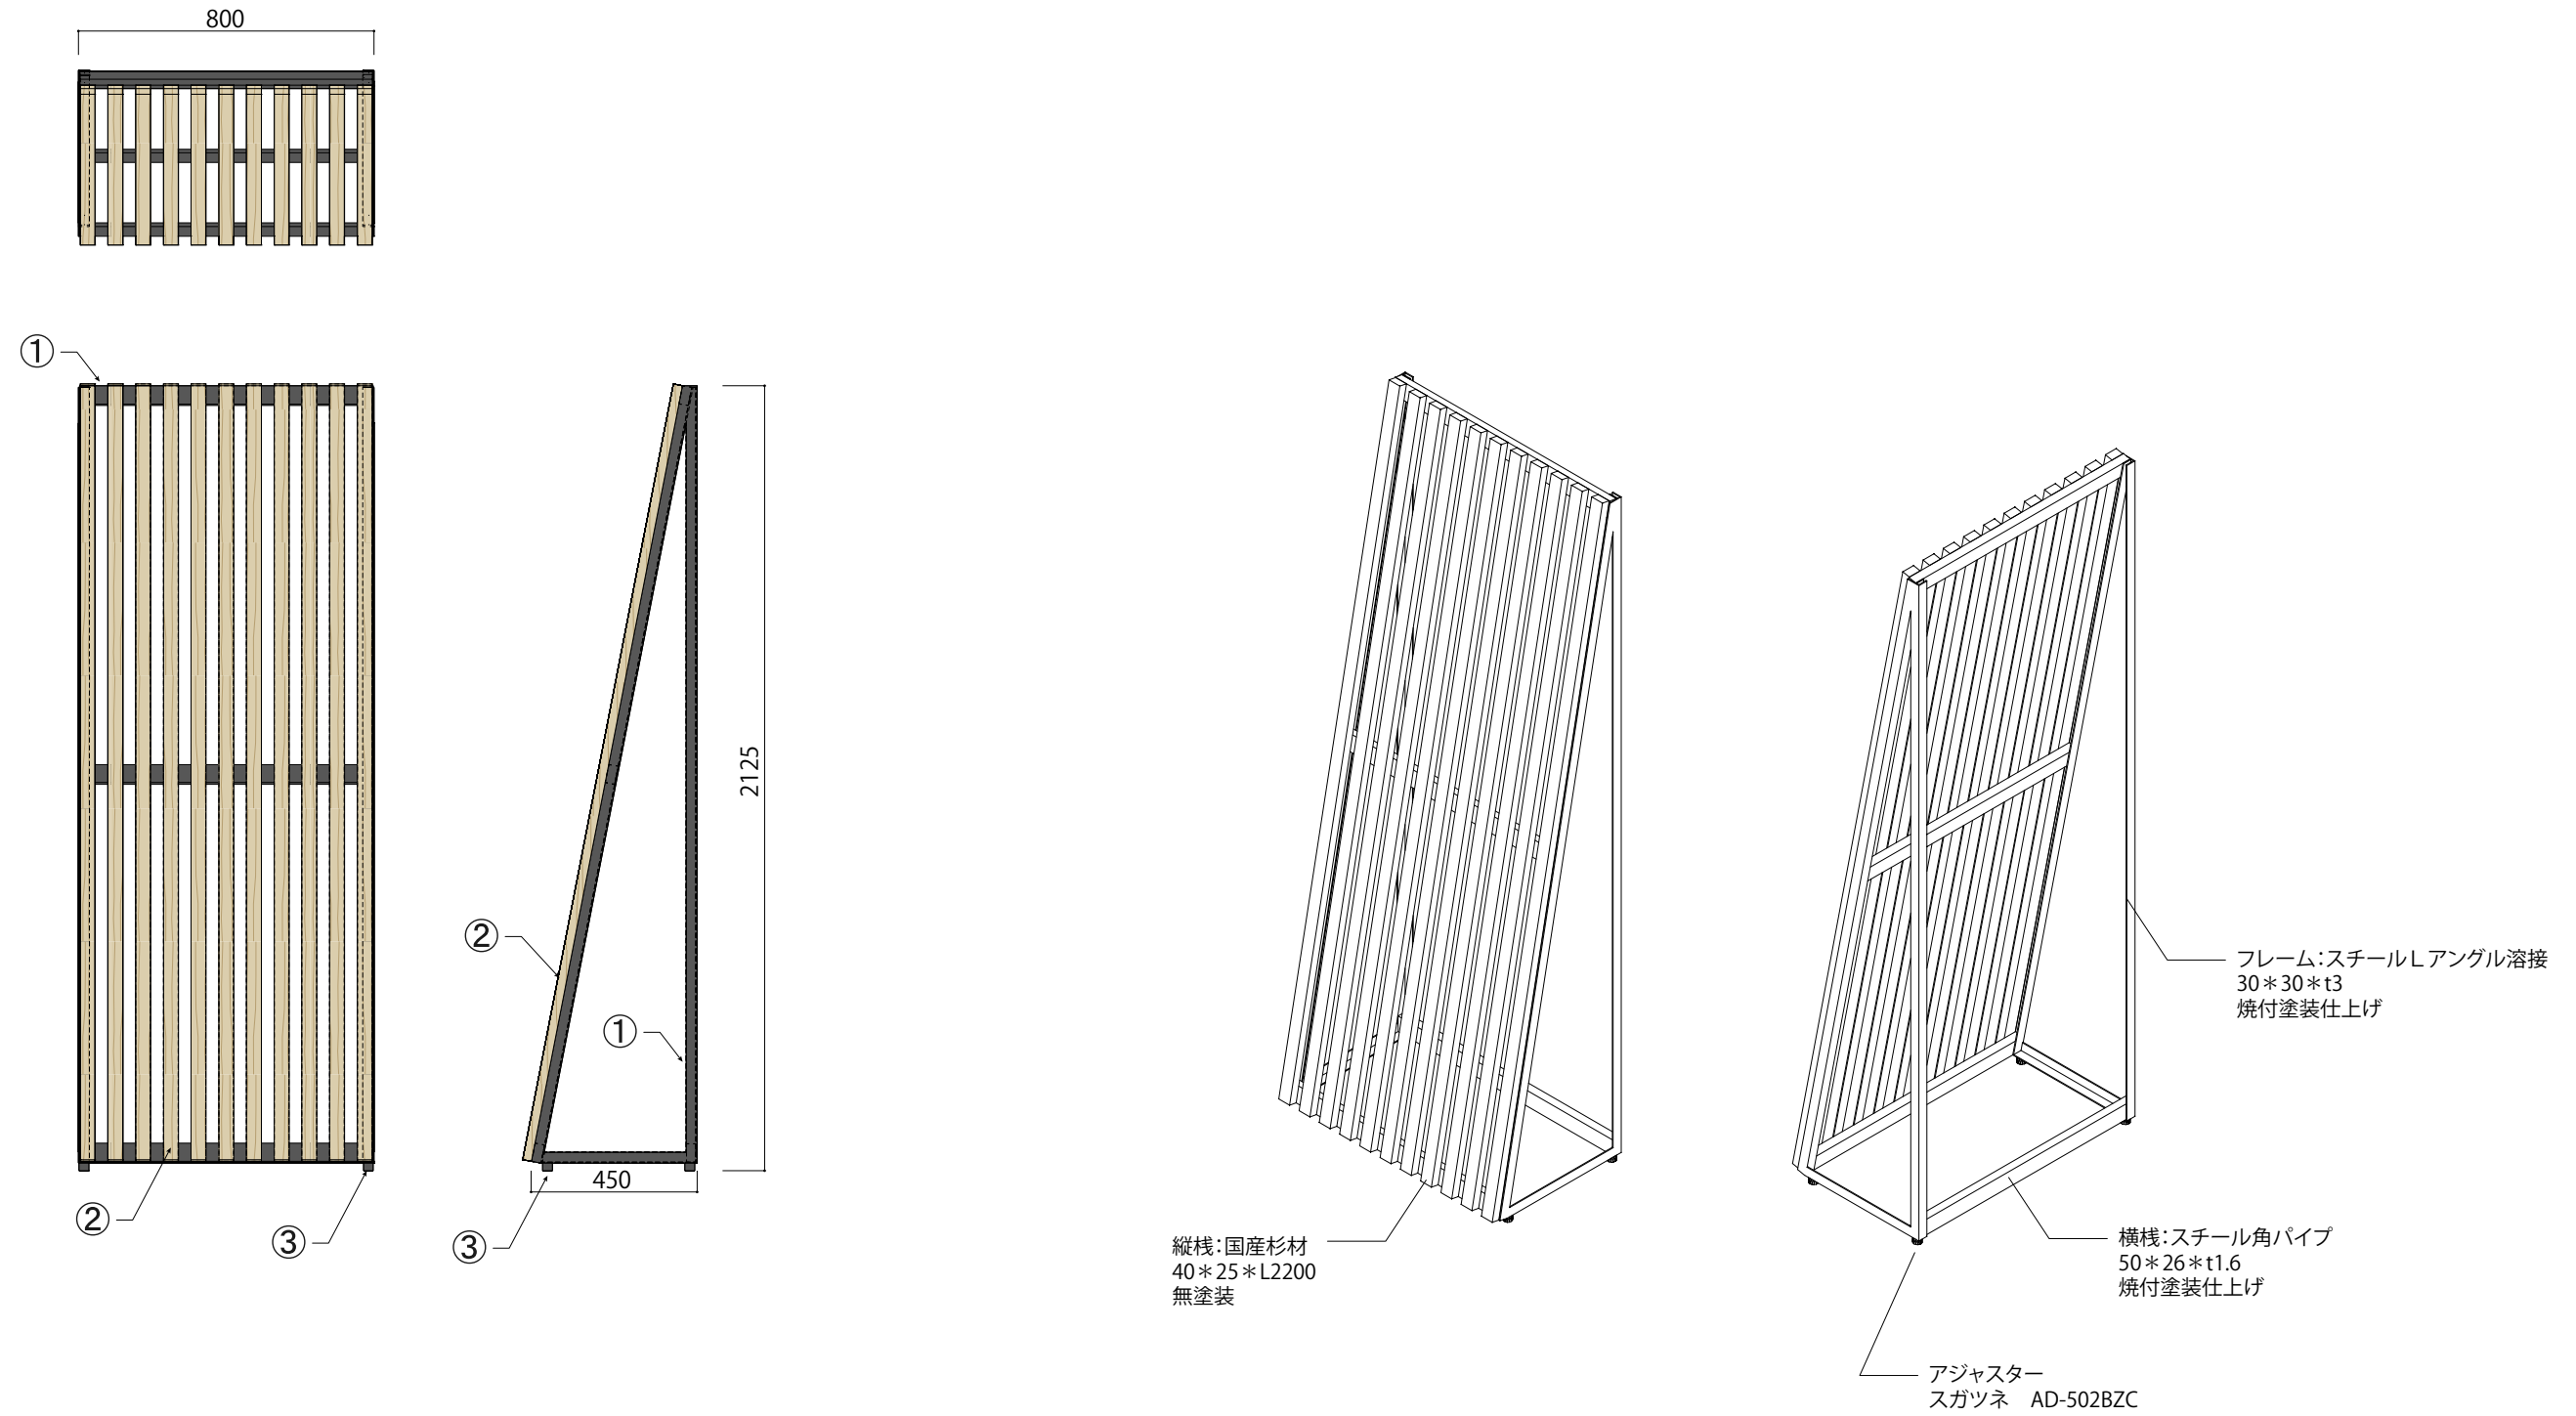

記事	数量 EVホール 3台 ラウンジ廊下 2台 計5台	④				名称 広島市立大学 語学センター改修工事	杉格子掲示パネル		図番	03	
		③					平面図・立面図・仕様				
		②	承認	検図	設計		製図	日付			ver.
		①					尺度	1/20			




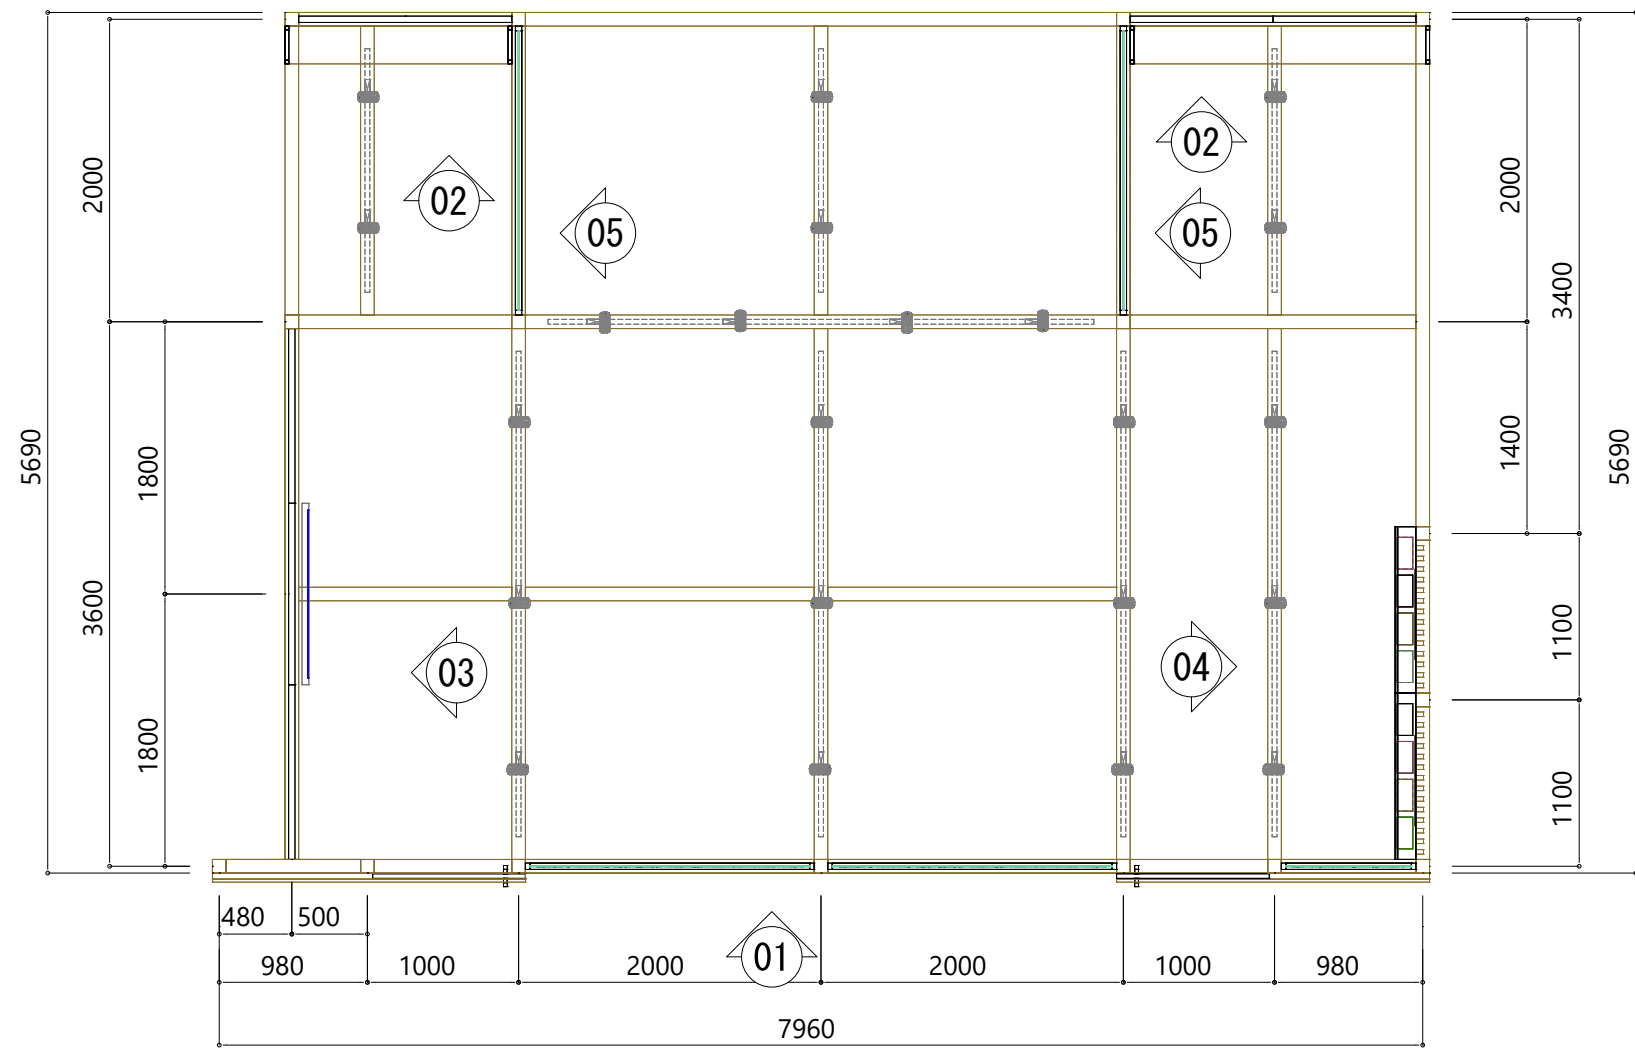


番号	品名	個数	材質	仕様
①	柱	1式	杉集成材(広島産材)	プレカット金物ジョイント加工 無塗装
②	梁	1式	杉集成材(広島産材)	プレカット金物ジョイント加工 無塗装
③	下梁	1式	杉集成材(広島産材)	プレカット金物ジョイント加工 無塗装
④	ガラスフレーム	5	アルミ押し出し	粉体塗装 カラー:ブラック
⑤	透明ガラス	5	フロートガラスt8	飛散防止フィルム・グラフィック貼り
⑥	カラーガラスパネル(青)	1	木製フラッシュ下地カラーガラスt5貼り	AGL-170 シャドーブルー
⑦	カラーガラスパネル(赤)	2	木製フラッシュ下地カラーガラスt5貼り	AGL-250 クラシックレッド
⑧	化粧パネル黒両面	1	木製フラッシュボリ合板	ウッドインフィルバックパネル標準黒
⑨	スライド扉	2	木製フラッシュ杉突板貼り	ドアハンドル【ユニオン】T5250-25-121相当
⑩	スライドレール	2	木製下地+アルミレール	アトムHRシリーズ2WAYソフトクローズタイプ相当
⑪	ハイテーブル脚	4	スチール角パイプ28mm□	焼付塗装 黒
⑫	ハイテーブル天板	2	杉集成材t50mm	ウレタン塗装仕上げ

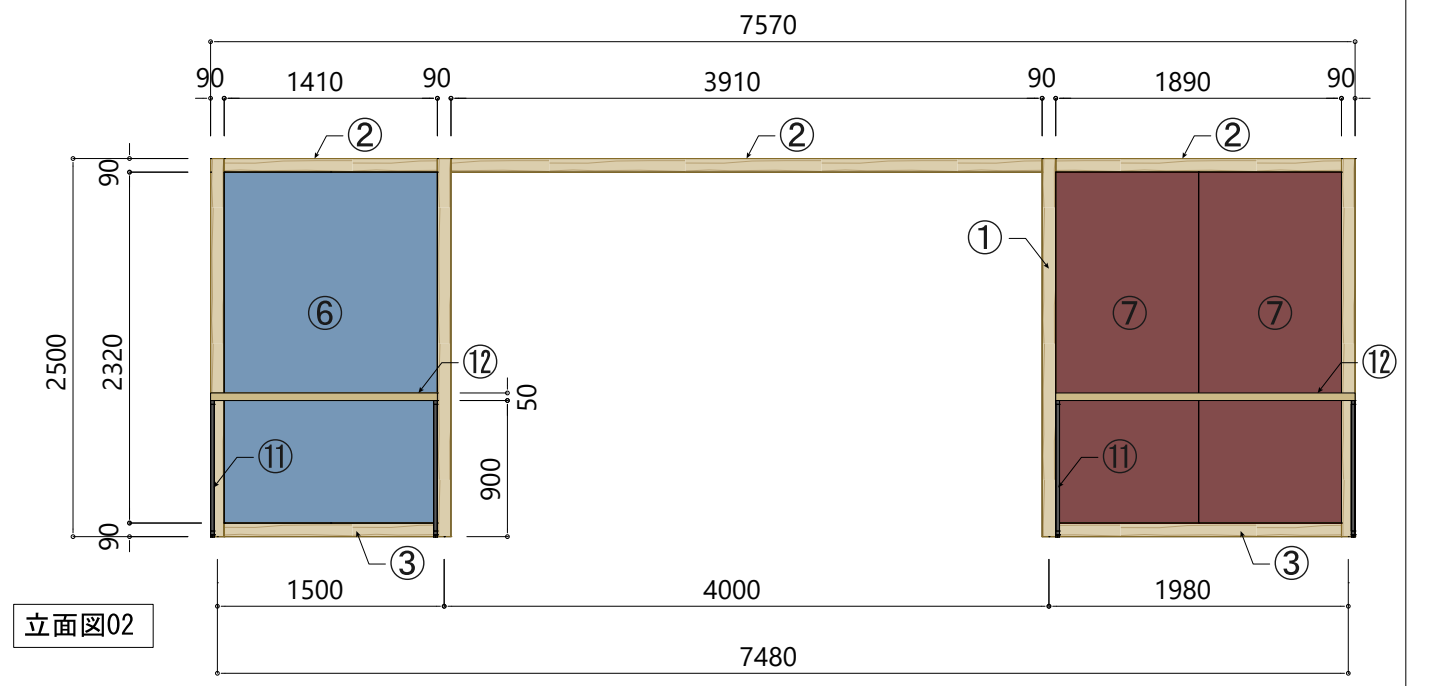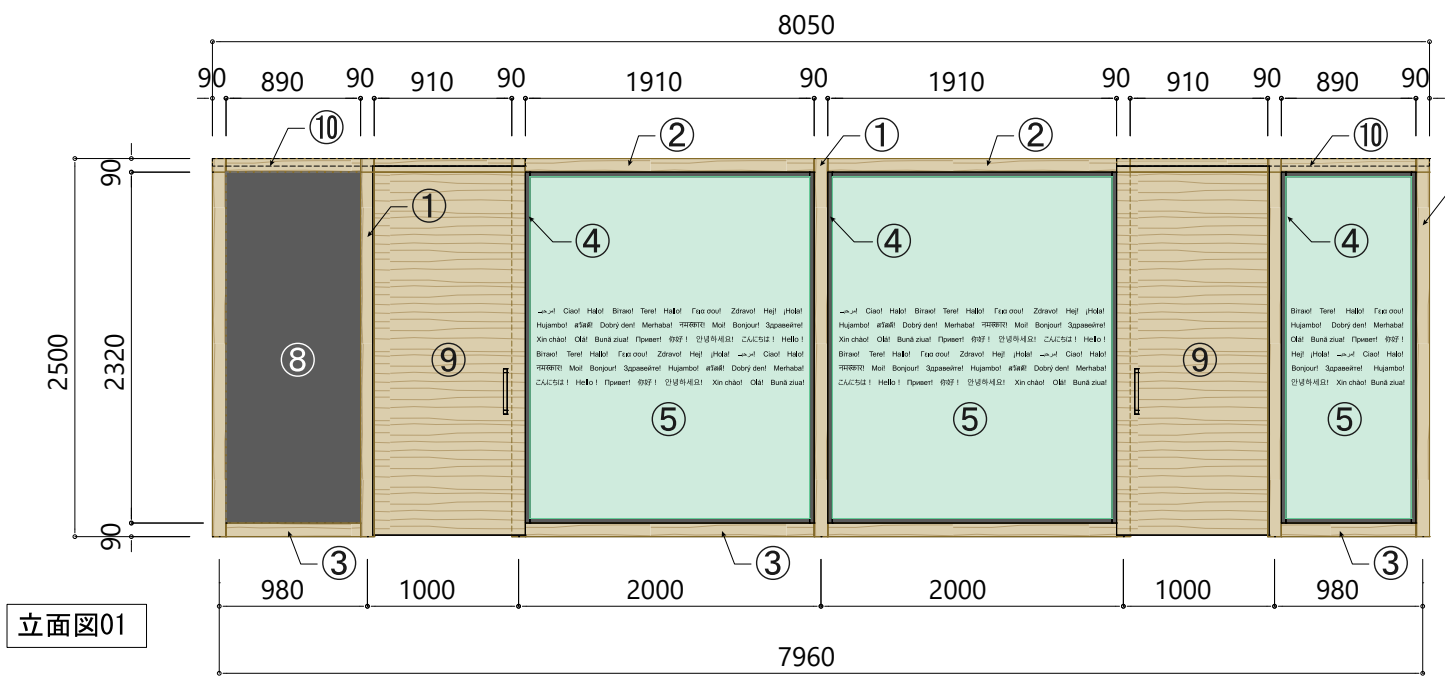


記事	<p>特記事項</p> <p>⑤の透明ガラスには飛散防止フィルム貼りこみの事。 立面図01の3枚には衝突防止を兼ねたグラフィックを予定。飛散防止フィルムに印刷。 原稿制作費も含む。グラフィックの具体的内容は別途。</p>	改訂 ④ ③ ② ①	承認	検図	設計	製図	名称 広島市立大学 語学センター改修工事	日付 尺度 1/50	図番	ラウンジ ウッドインフィル 平面図・立面図・仕様-01	04

番号	品名	個数	材質	仕様
⑬	カラーガラスパネル(緑)	2	木製フラッシュ下地カラーガラスt5貼り	AGL-240 ルミナスグリーン
⑭	機器取付パネル	1	木製フラッシュポリ合板	ウッドインフィルバックパネル標準黒
⑮	杉縦格子パネル	2式	杉ムク材30*70	無塗装
⑯	パンフレットラック	4	スチール曲げ加工t1.2	焼付塗装 カラー:ホワイト
⑰	スポットライト	22	スチール・アルミ	オーデリック LEDスポットライトOS256535相当
⑱	ライティングレール	7	アルミ・樹脂	東芝ライテックNDR0212, 0213(黒) 相当
⑲	照明スイッチ	1	樹脂	未来工業露出スイッチボックスブラック VE16・22 神保電器3路トリプルスイッチNKW03008(SB) 神保電器1連用プレートNKP-3UF(SB)

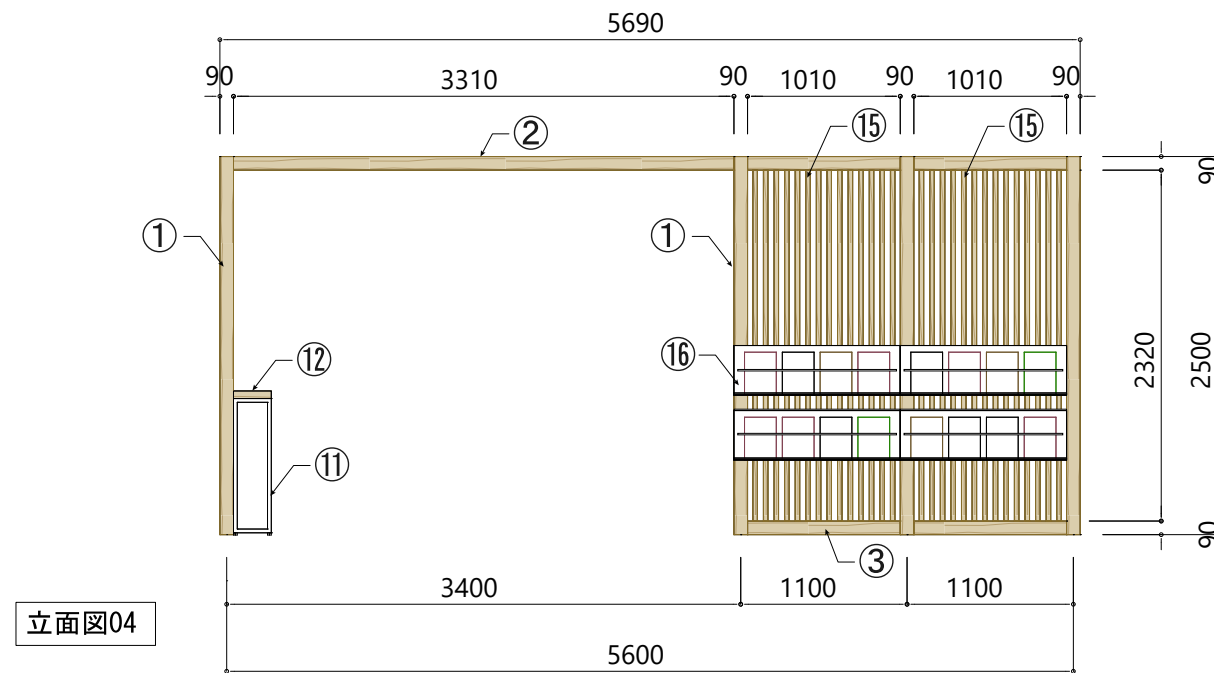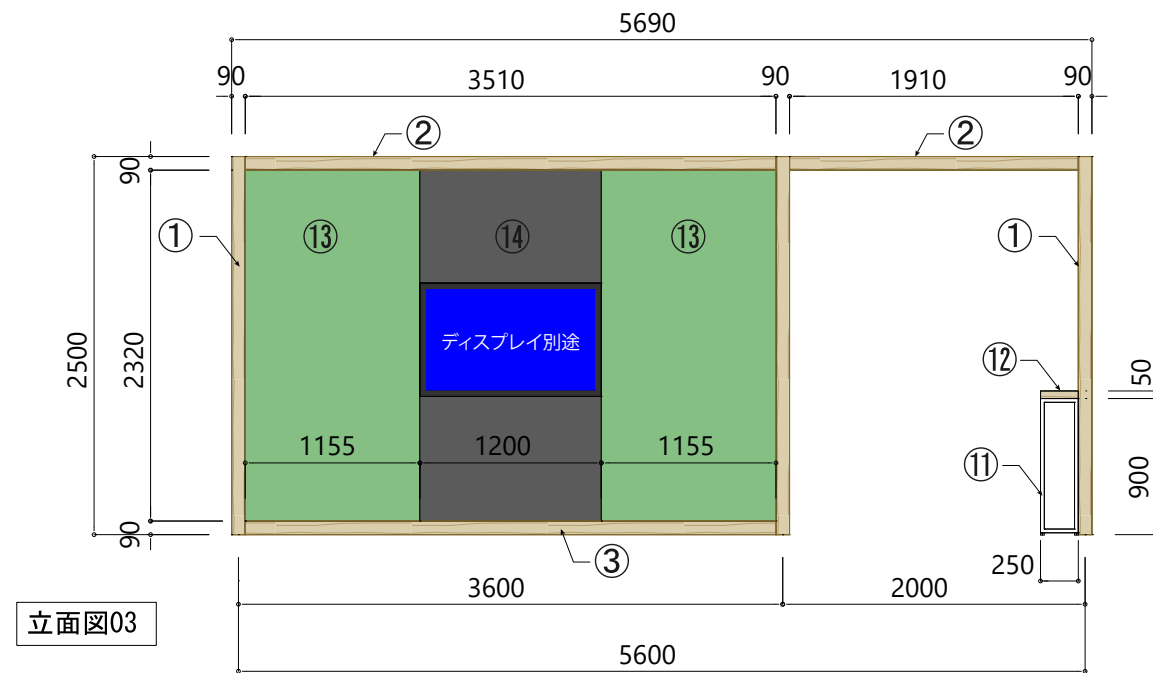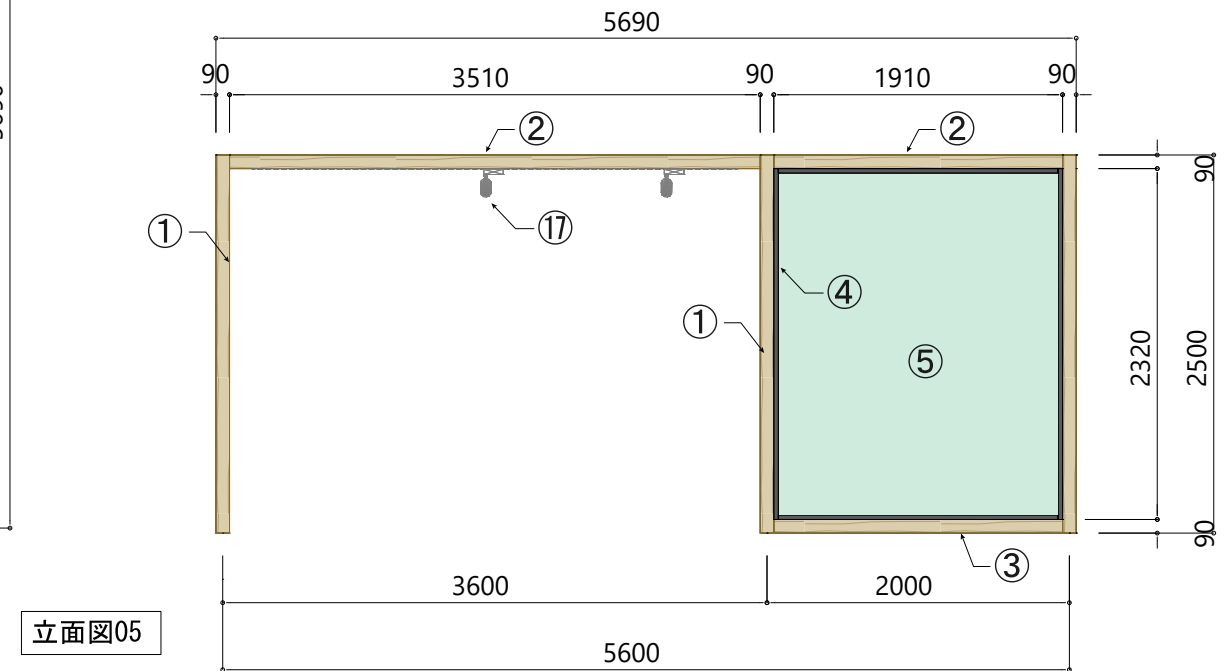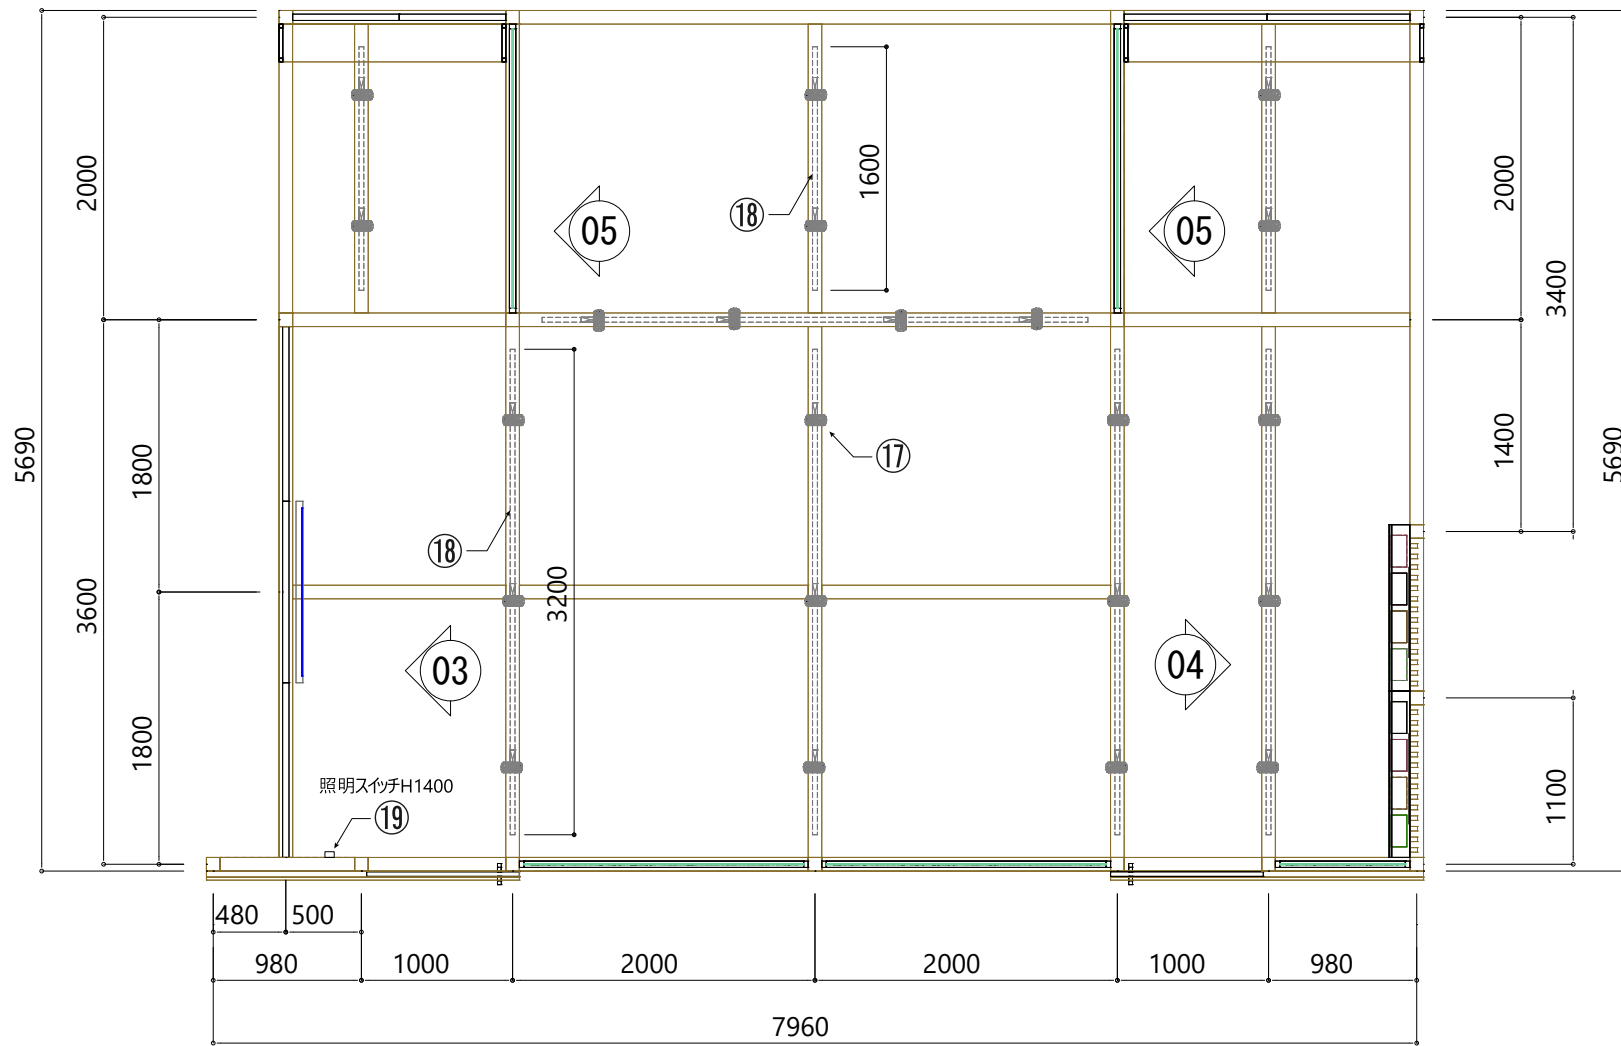


パンフレットラックイメージ

記 事	特記事項 ⑭機器取付パネルはディスプレイ用の壁面取付金具に合わせて、パネル内部の根太芯を入れるよう考慮の事。 ディスプレイの設置に関しては、電源・映像ケーブルの再工事も考慮の事。	改訂	△	承認	検図	設計	製図	名称 広島市立大学 語学センター改修工事	日付 尺度 1/50	図番	05
			△								

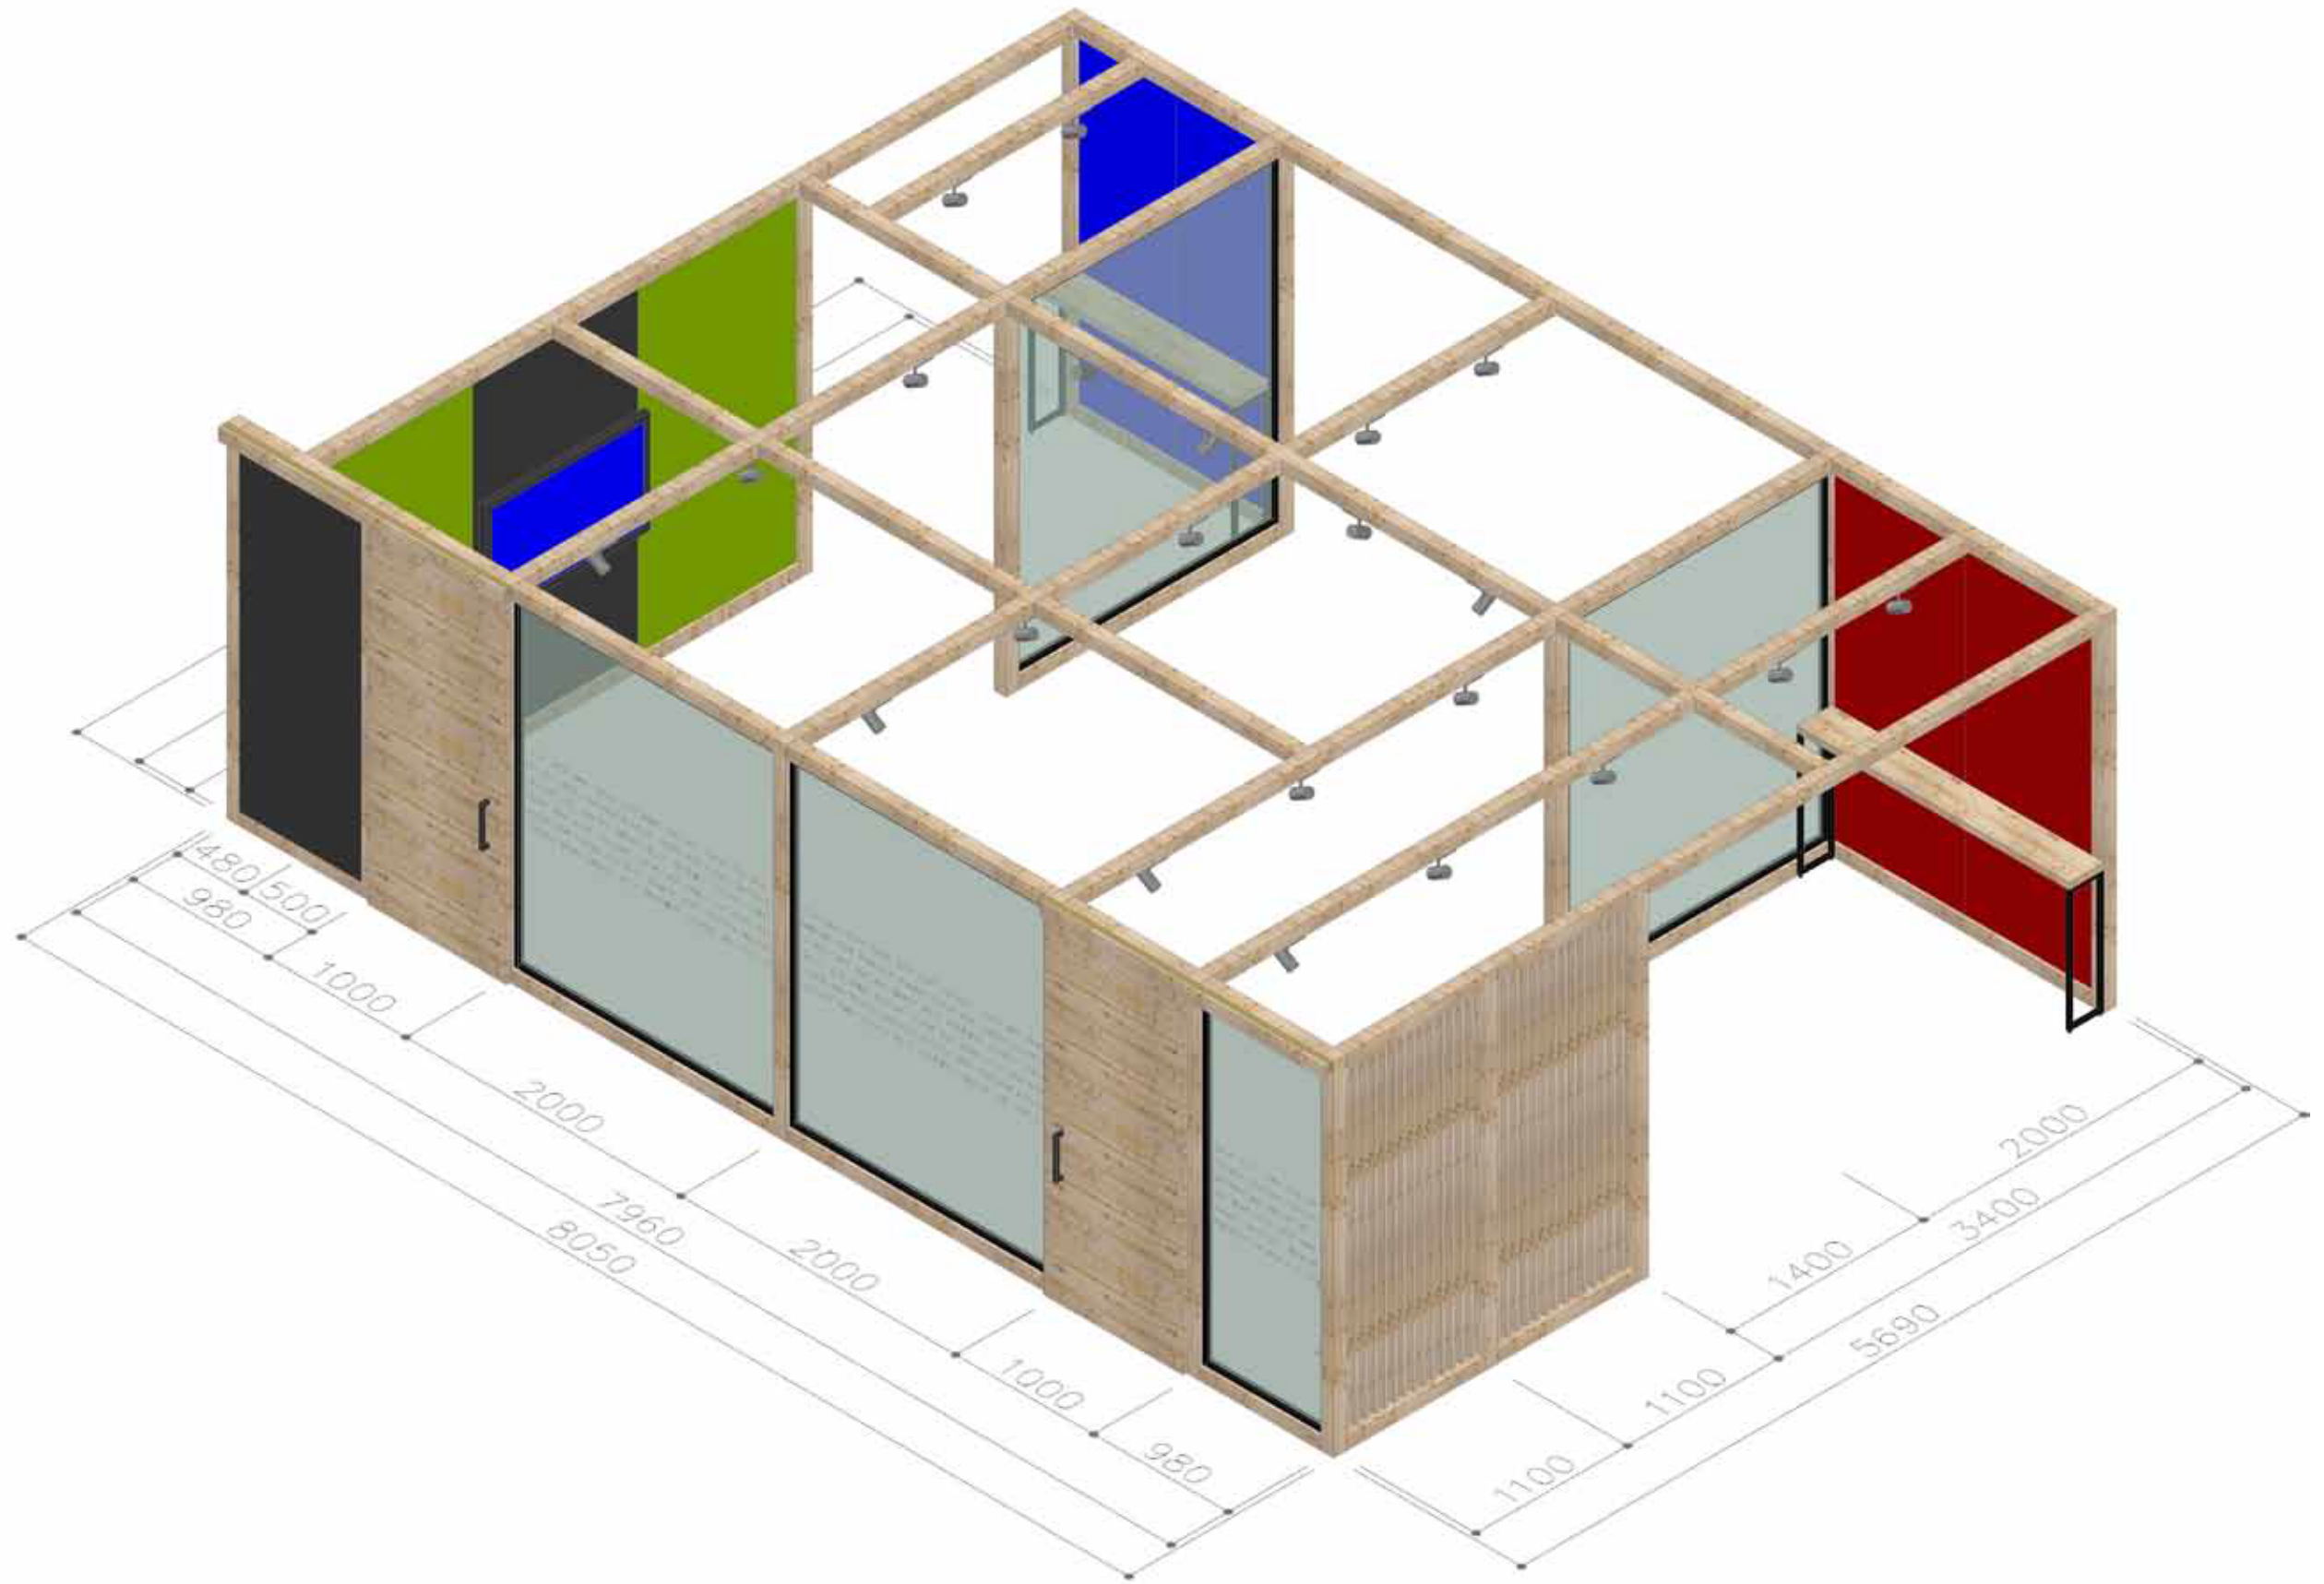

記事		△				名称	広島市立大学 語学センター改修工事		ラウンジ ウッドインフィル		図番	06
		△				製図	日付		アクソメ図-01			
		△	承認	検図	設計	製図	尺度					
		△										

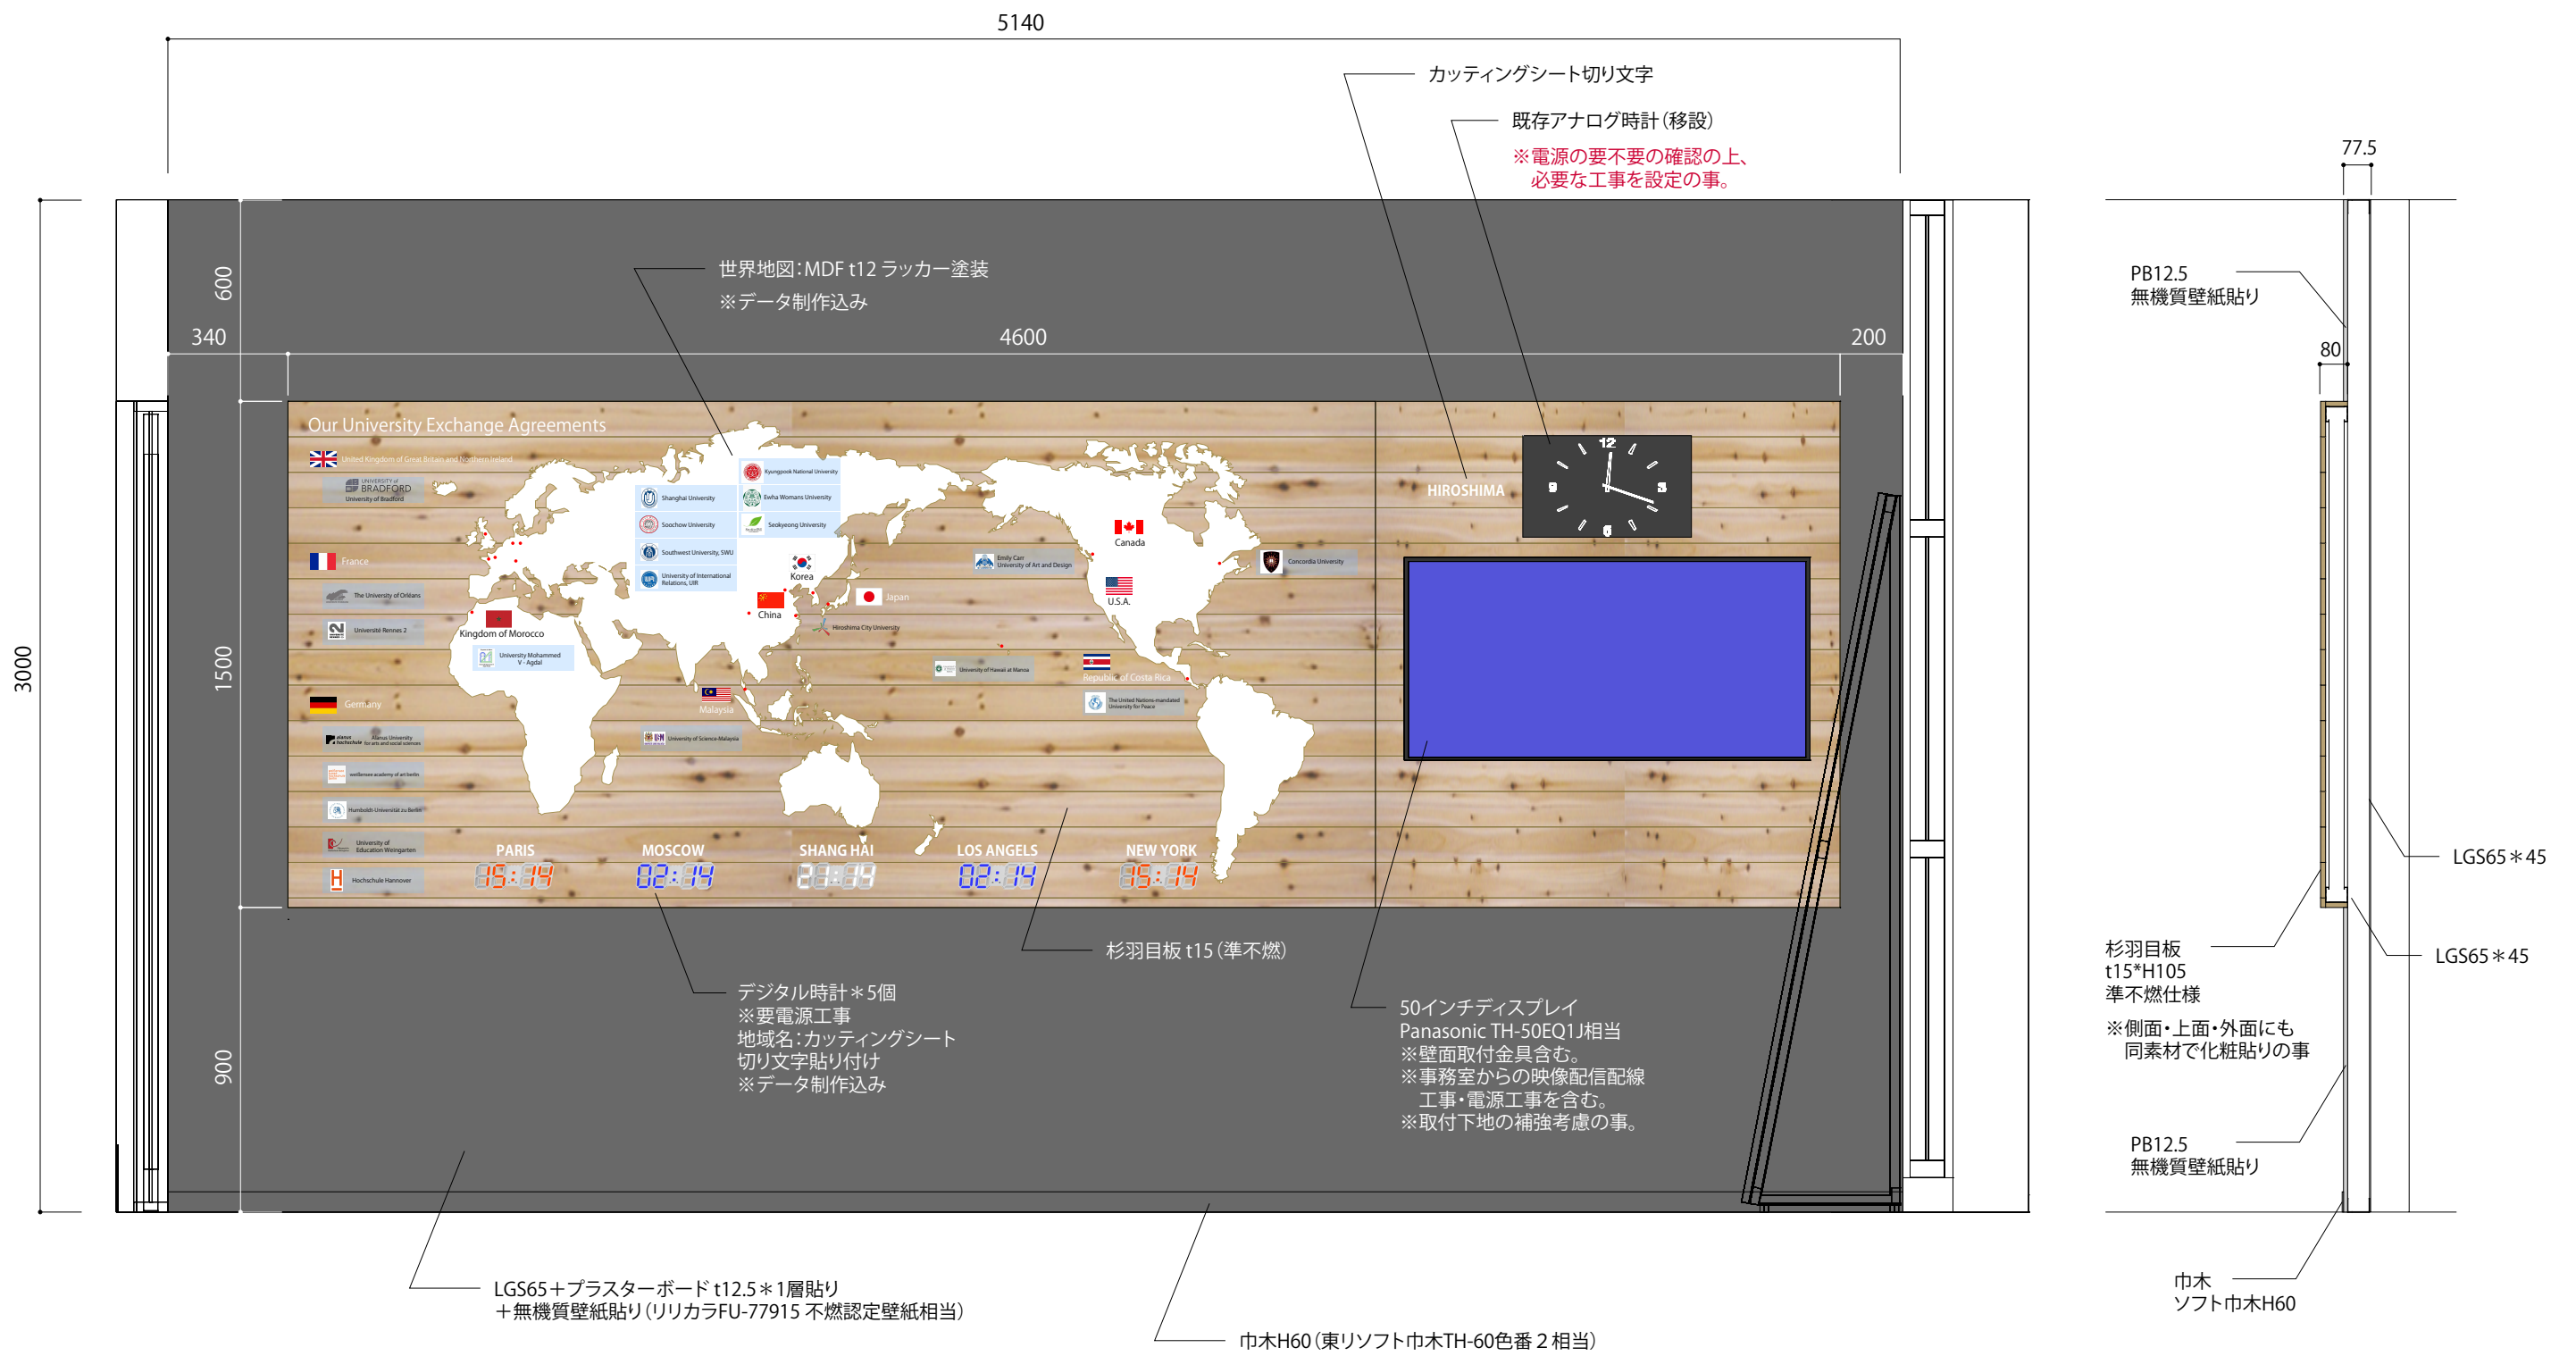

記 事	改 訂	④	承 認	検 図	設 計	製 図	名 目 日付 尺度	廣島市立大学 語学センター改修工事	エレベーターホール壁面立面図・仕様	図 番	09
		③									
		②									
		①									
ver.											



文字:カッティングシート切り文字

立体地図 MDFt12 ラッカー塗装(白)
 ※立体製作が困難な小さな島々などはカッティングシートで貼り付け


提携校グラフィック
 ロゴ・文字:透明シートに印刷
 透明アクリルプレート(300*75*3)
 に貼り付けの上、羽目板に釘留め
 ※データ制作込み
 ※15校分を見込むこと
 ※ロゴの使用に関しては提携先と協議・調整の上決定。

デジタル時計*5個
 ※要電源工事
 地域名:カッティングシート
 切り文字貼り付け
 ※データ制作込み


国名グラフィック
 国旗:粘着シートに印刷
 文字:カッティングシート切り文字
 ※データ制作込み
 ※11カ国分を見込む

杉羽目板 t15(準不燃)

記 事	改 訂	④	承認	検 図	設 計	製 図	名称 広島市立大学 語学センター改修工事	日付 尺度 1/10	図 番	10
		③								
		②								
		①								

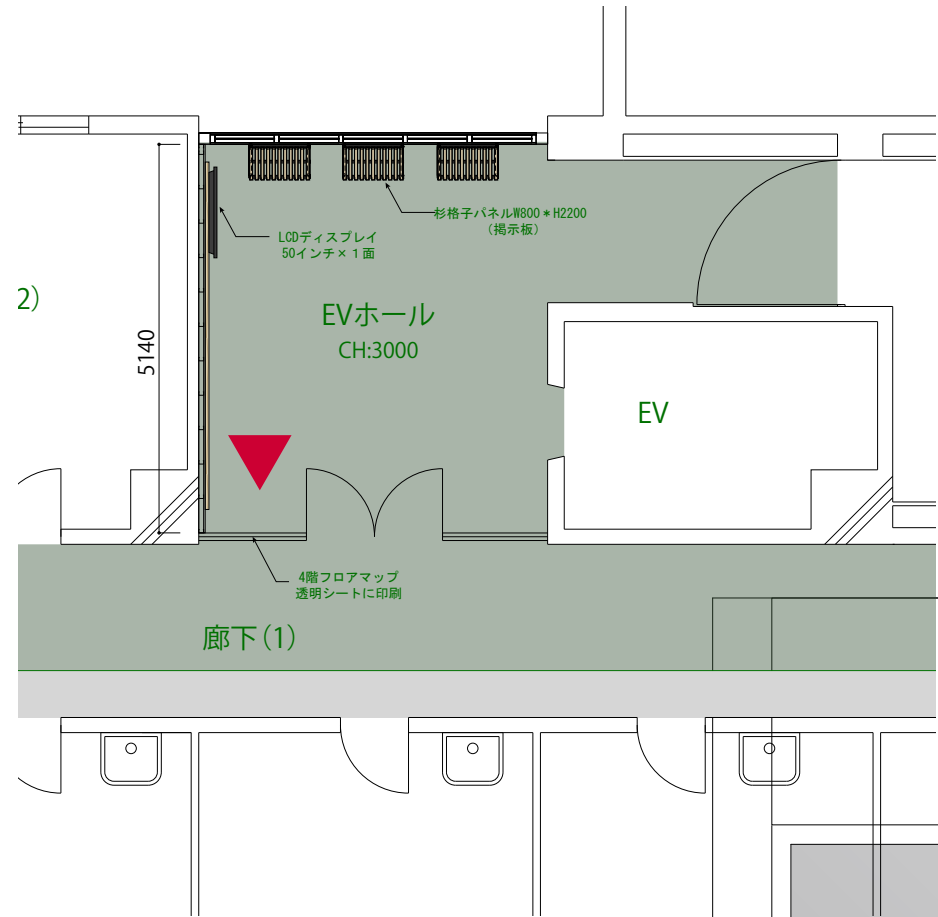


X7

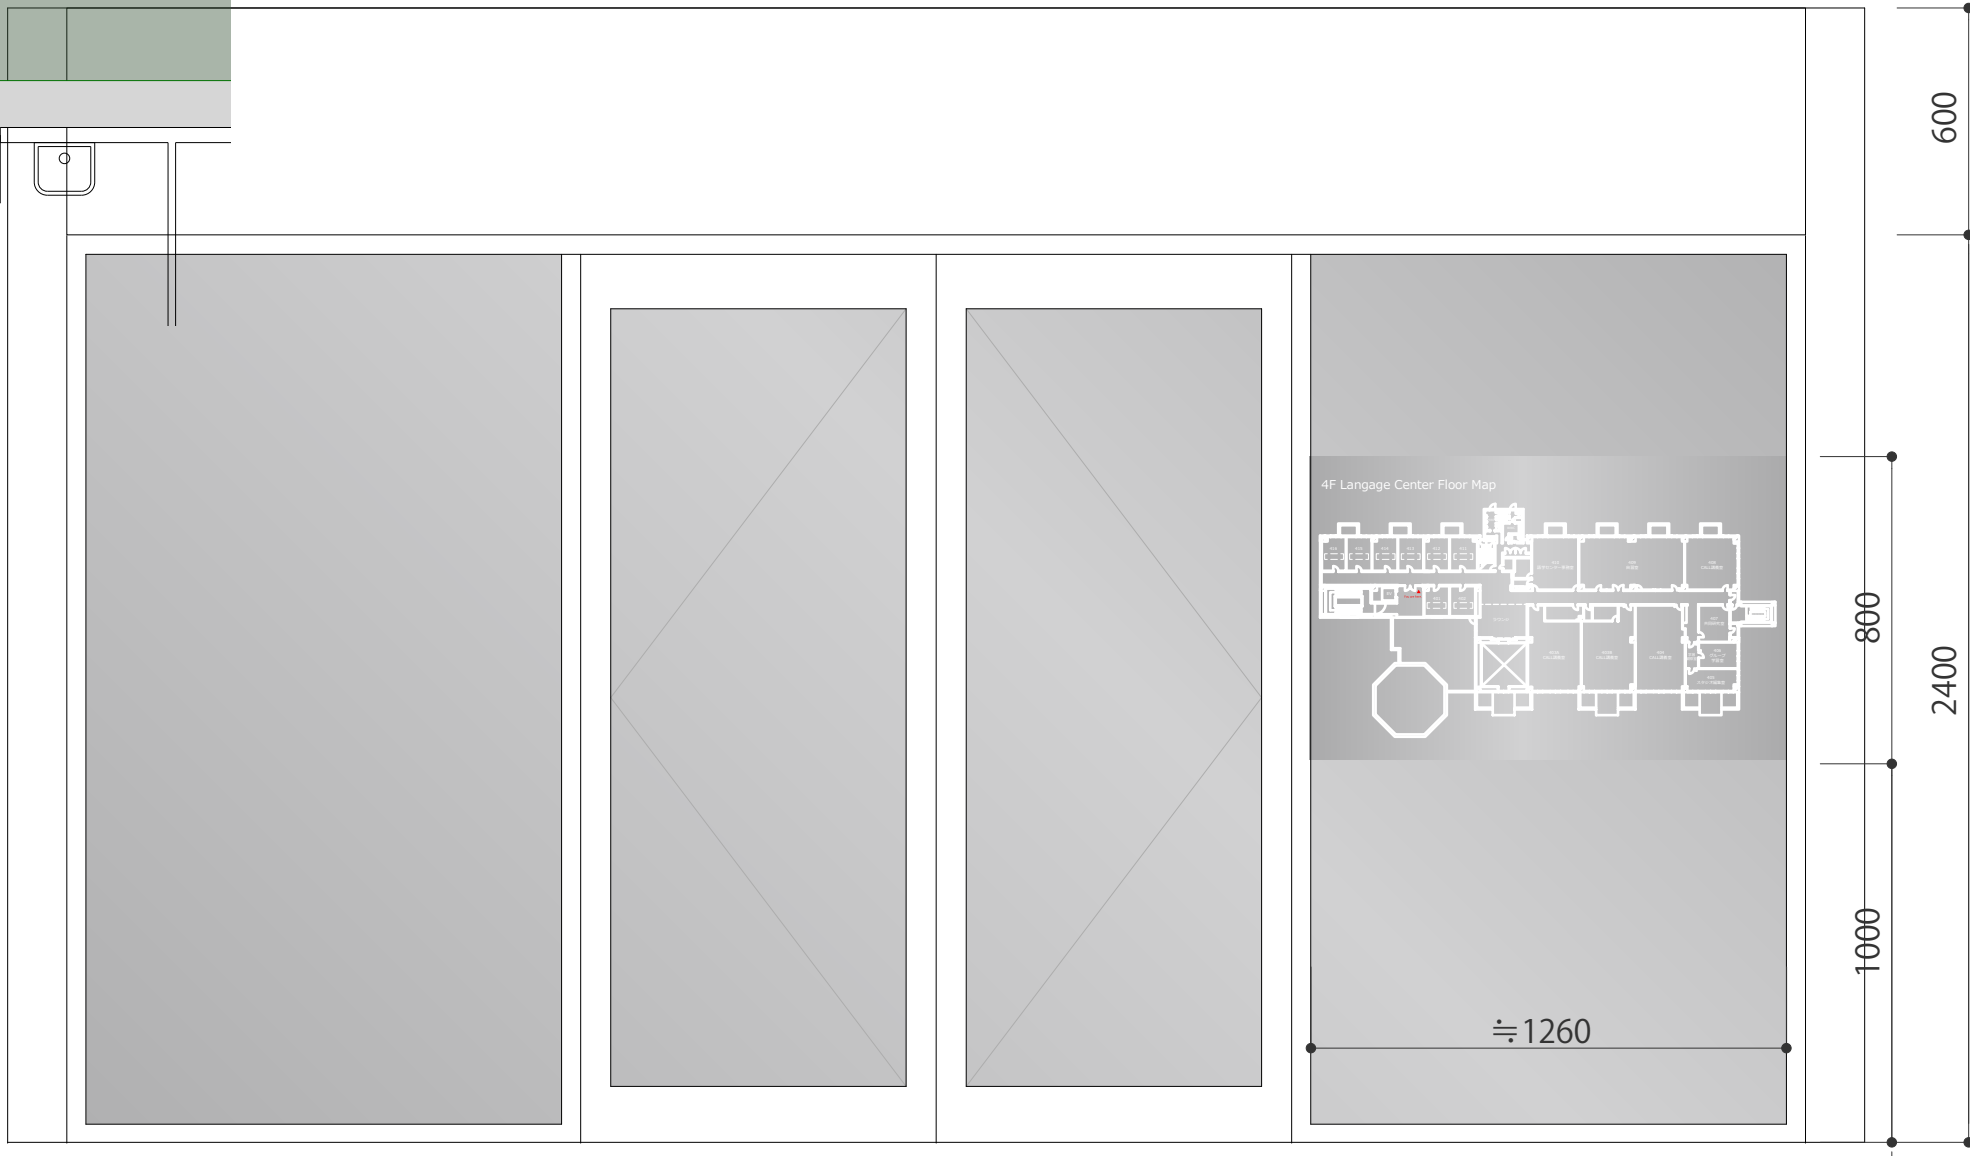

記事		改訂	④	承認	検図	設計	製図	名称	広島市立大学 語学センター改修工事		図番	12
			③						日付	4F エレベーターホール フロアサイン配置図		
			②									
			①						ver.			

1300

4F Langage Center Floor Map

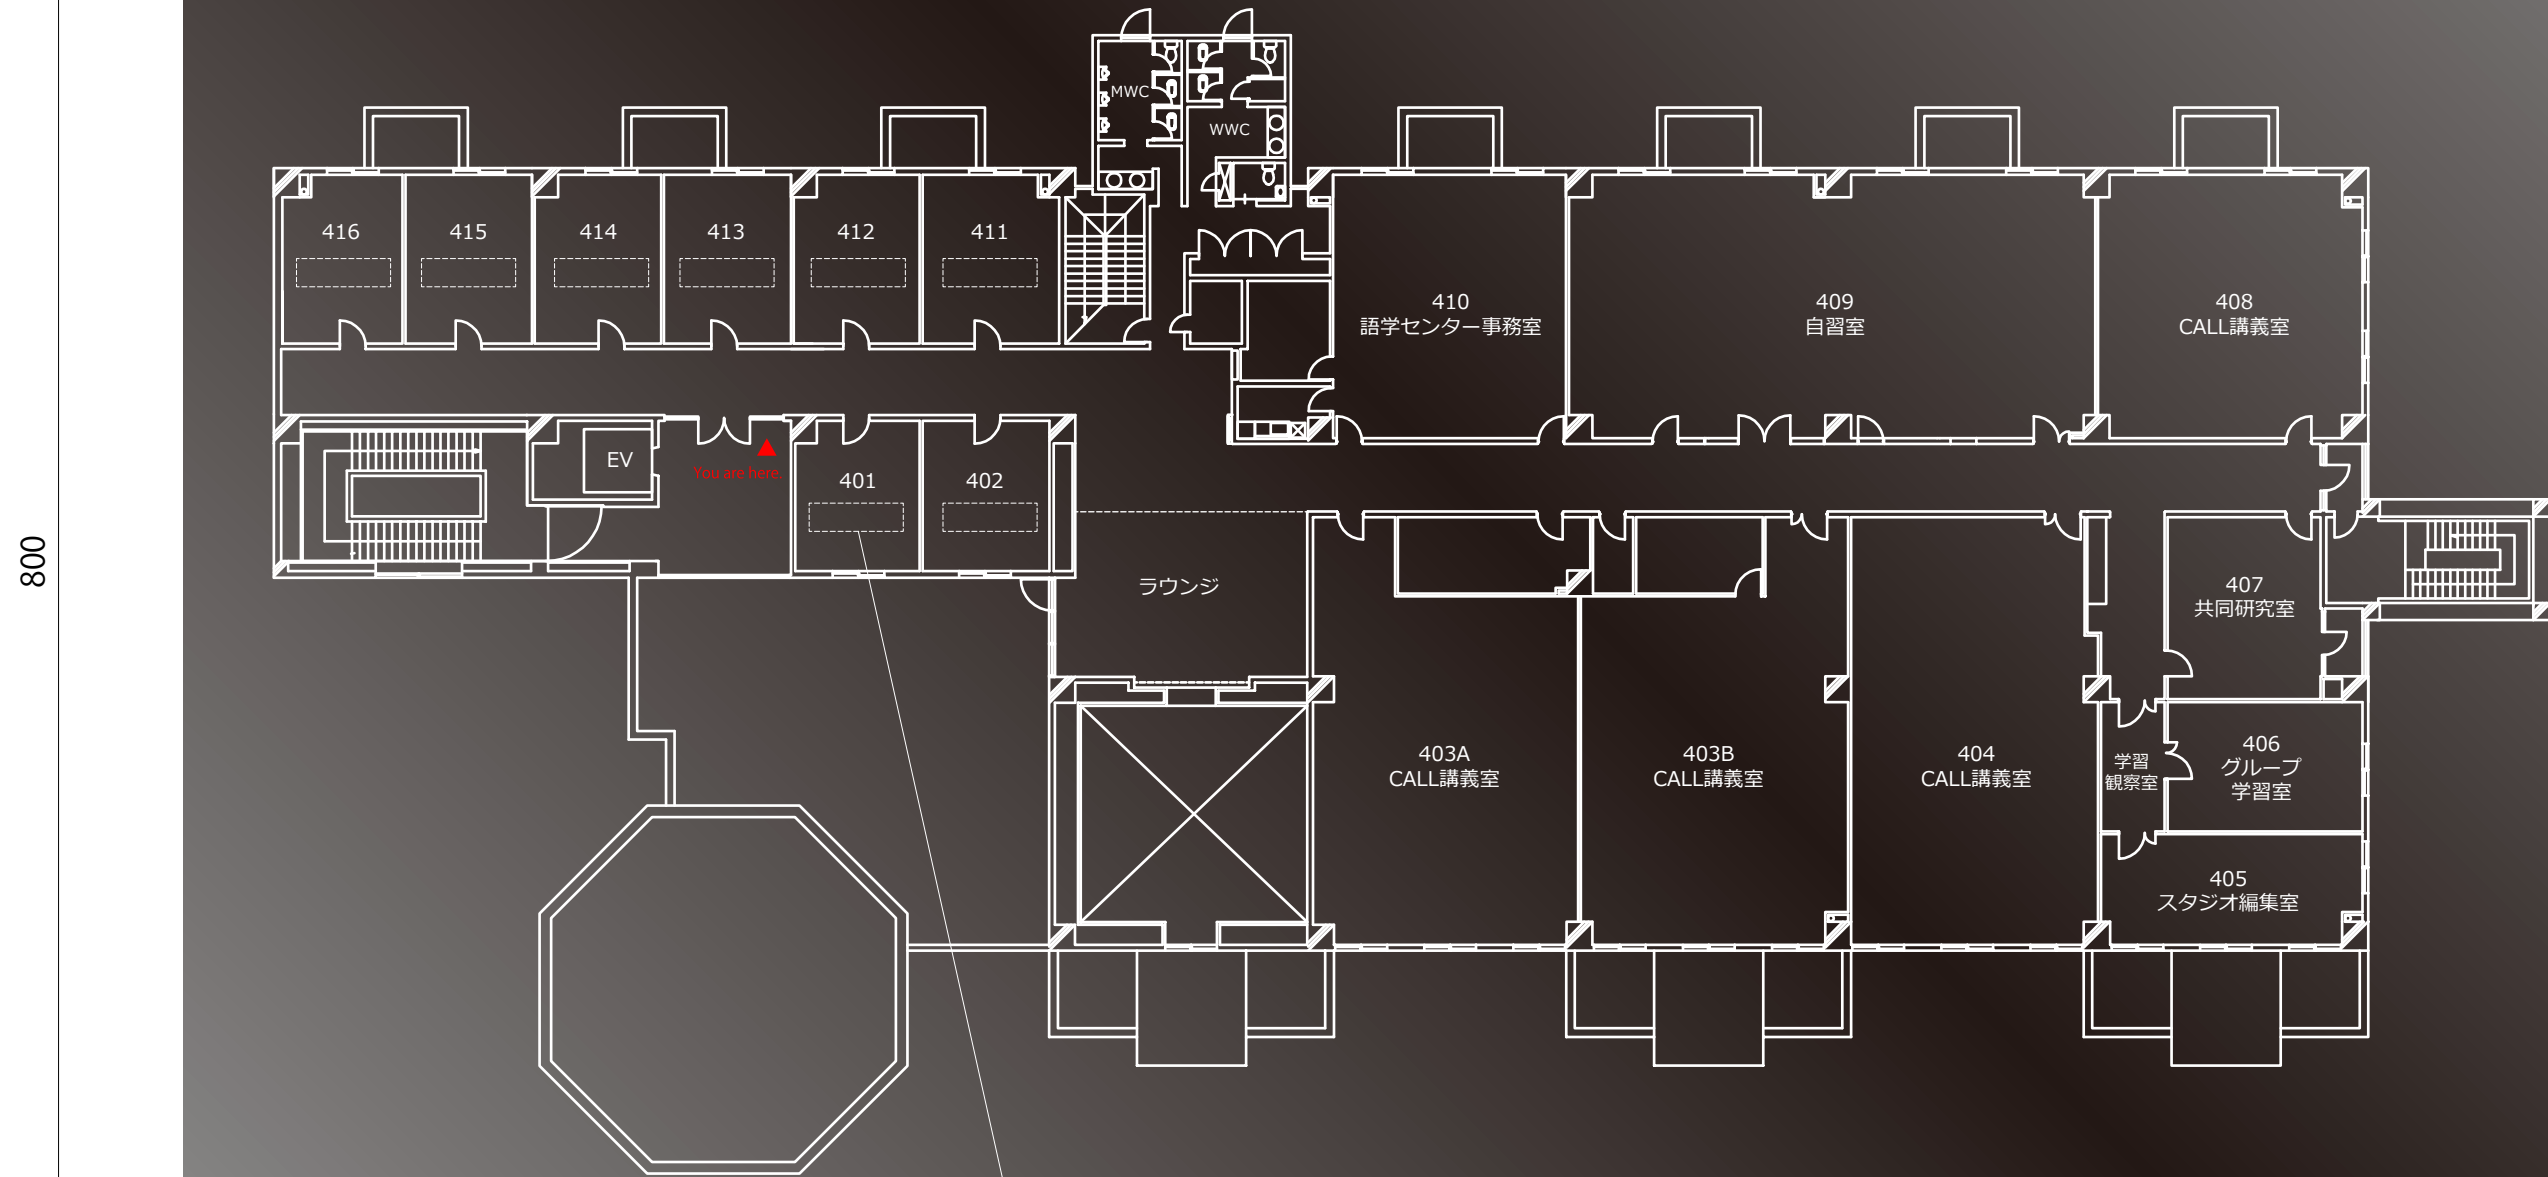

※研究室名は別シールに印刷の上、重ね貼りの事。

フロアマップ仕様:透明粘着シートに印刷

記事	改訂	△				名称	広島市立大学 語学センター改修工事		4F エレベーターホール フロアサイン図案	
		△	承認	検図	設計	製図	日付	図番	13	
		△					尺度	1/4		
		△							ver.	