別図2

：監視カメラ

※　監視カメラは既設の電柱に設置すること。

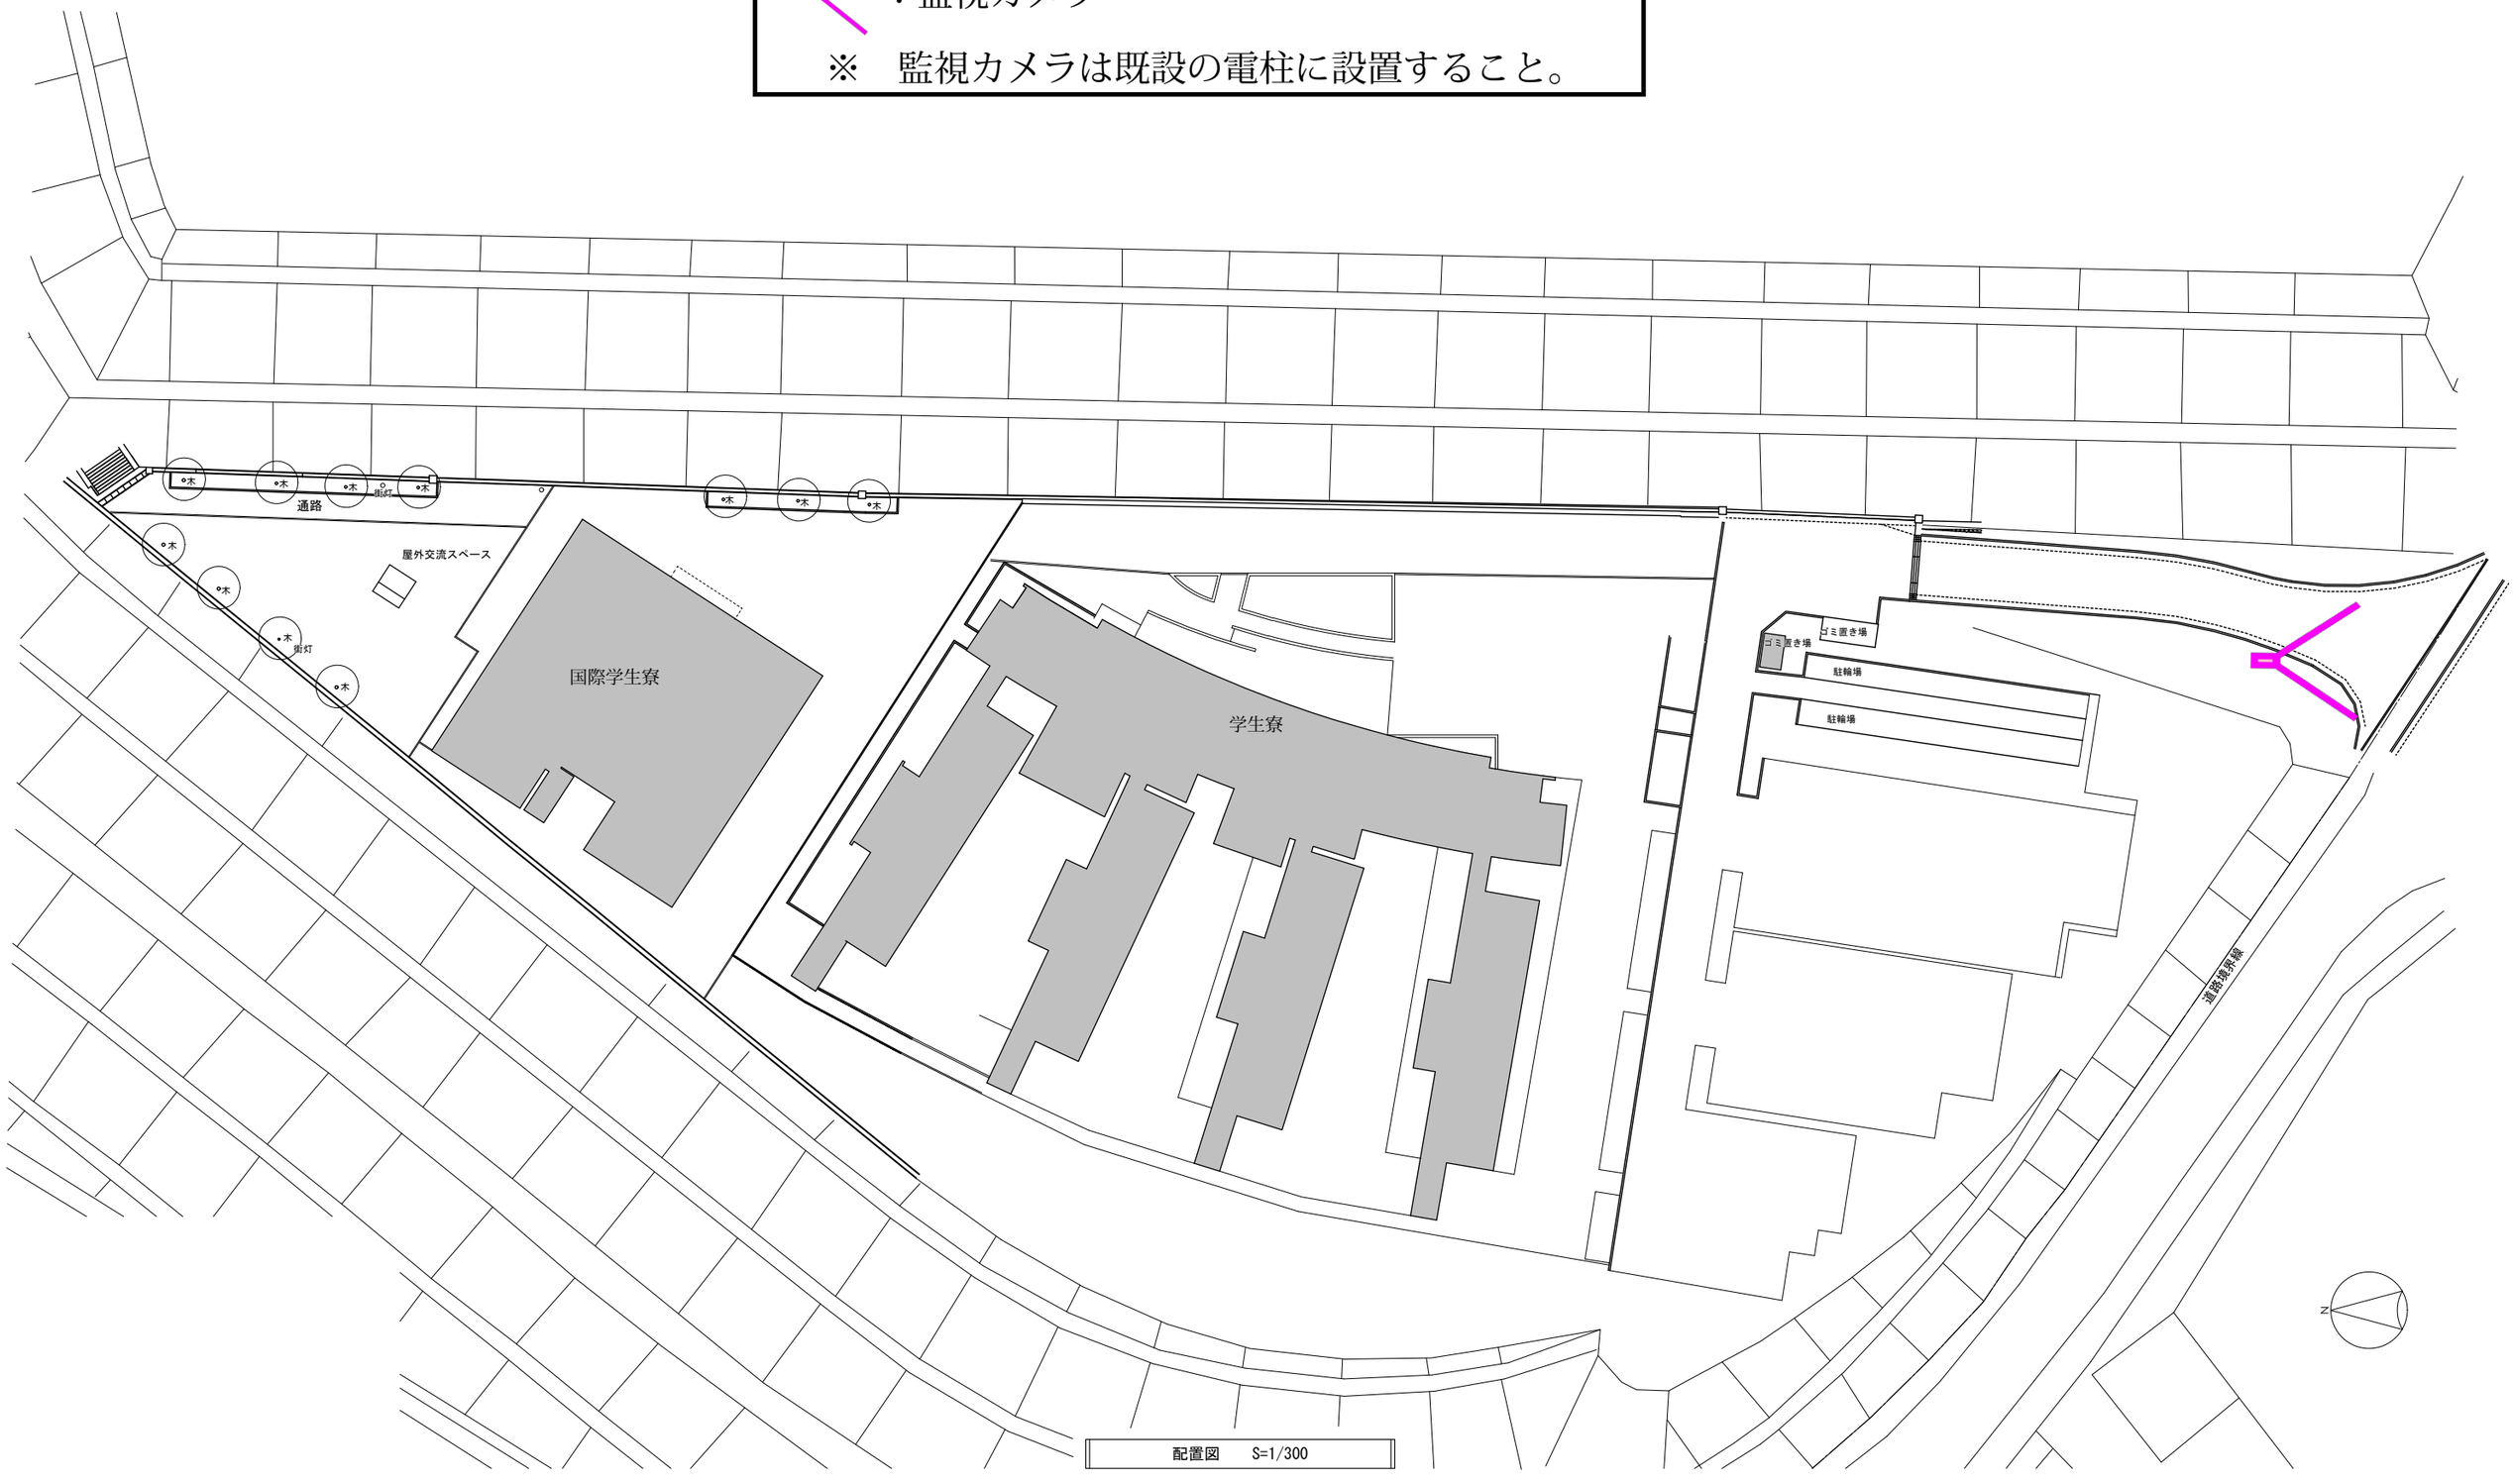

配置図　S=1/300