


語学センター事務室（9100mm×9100mm）

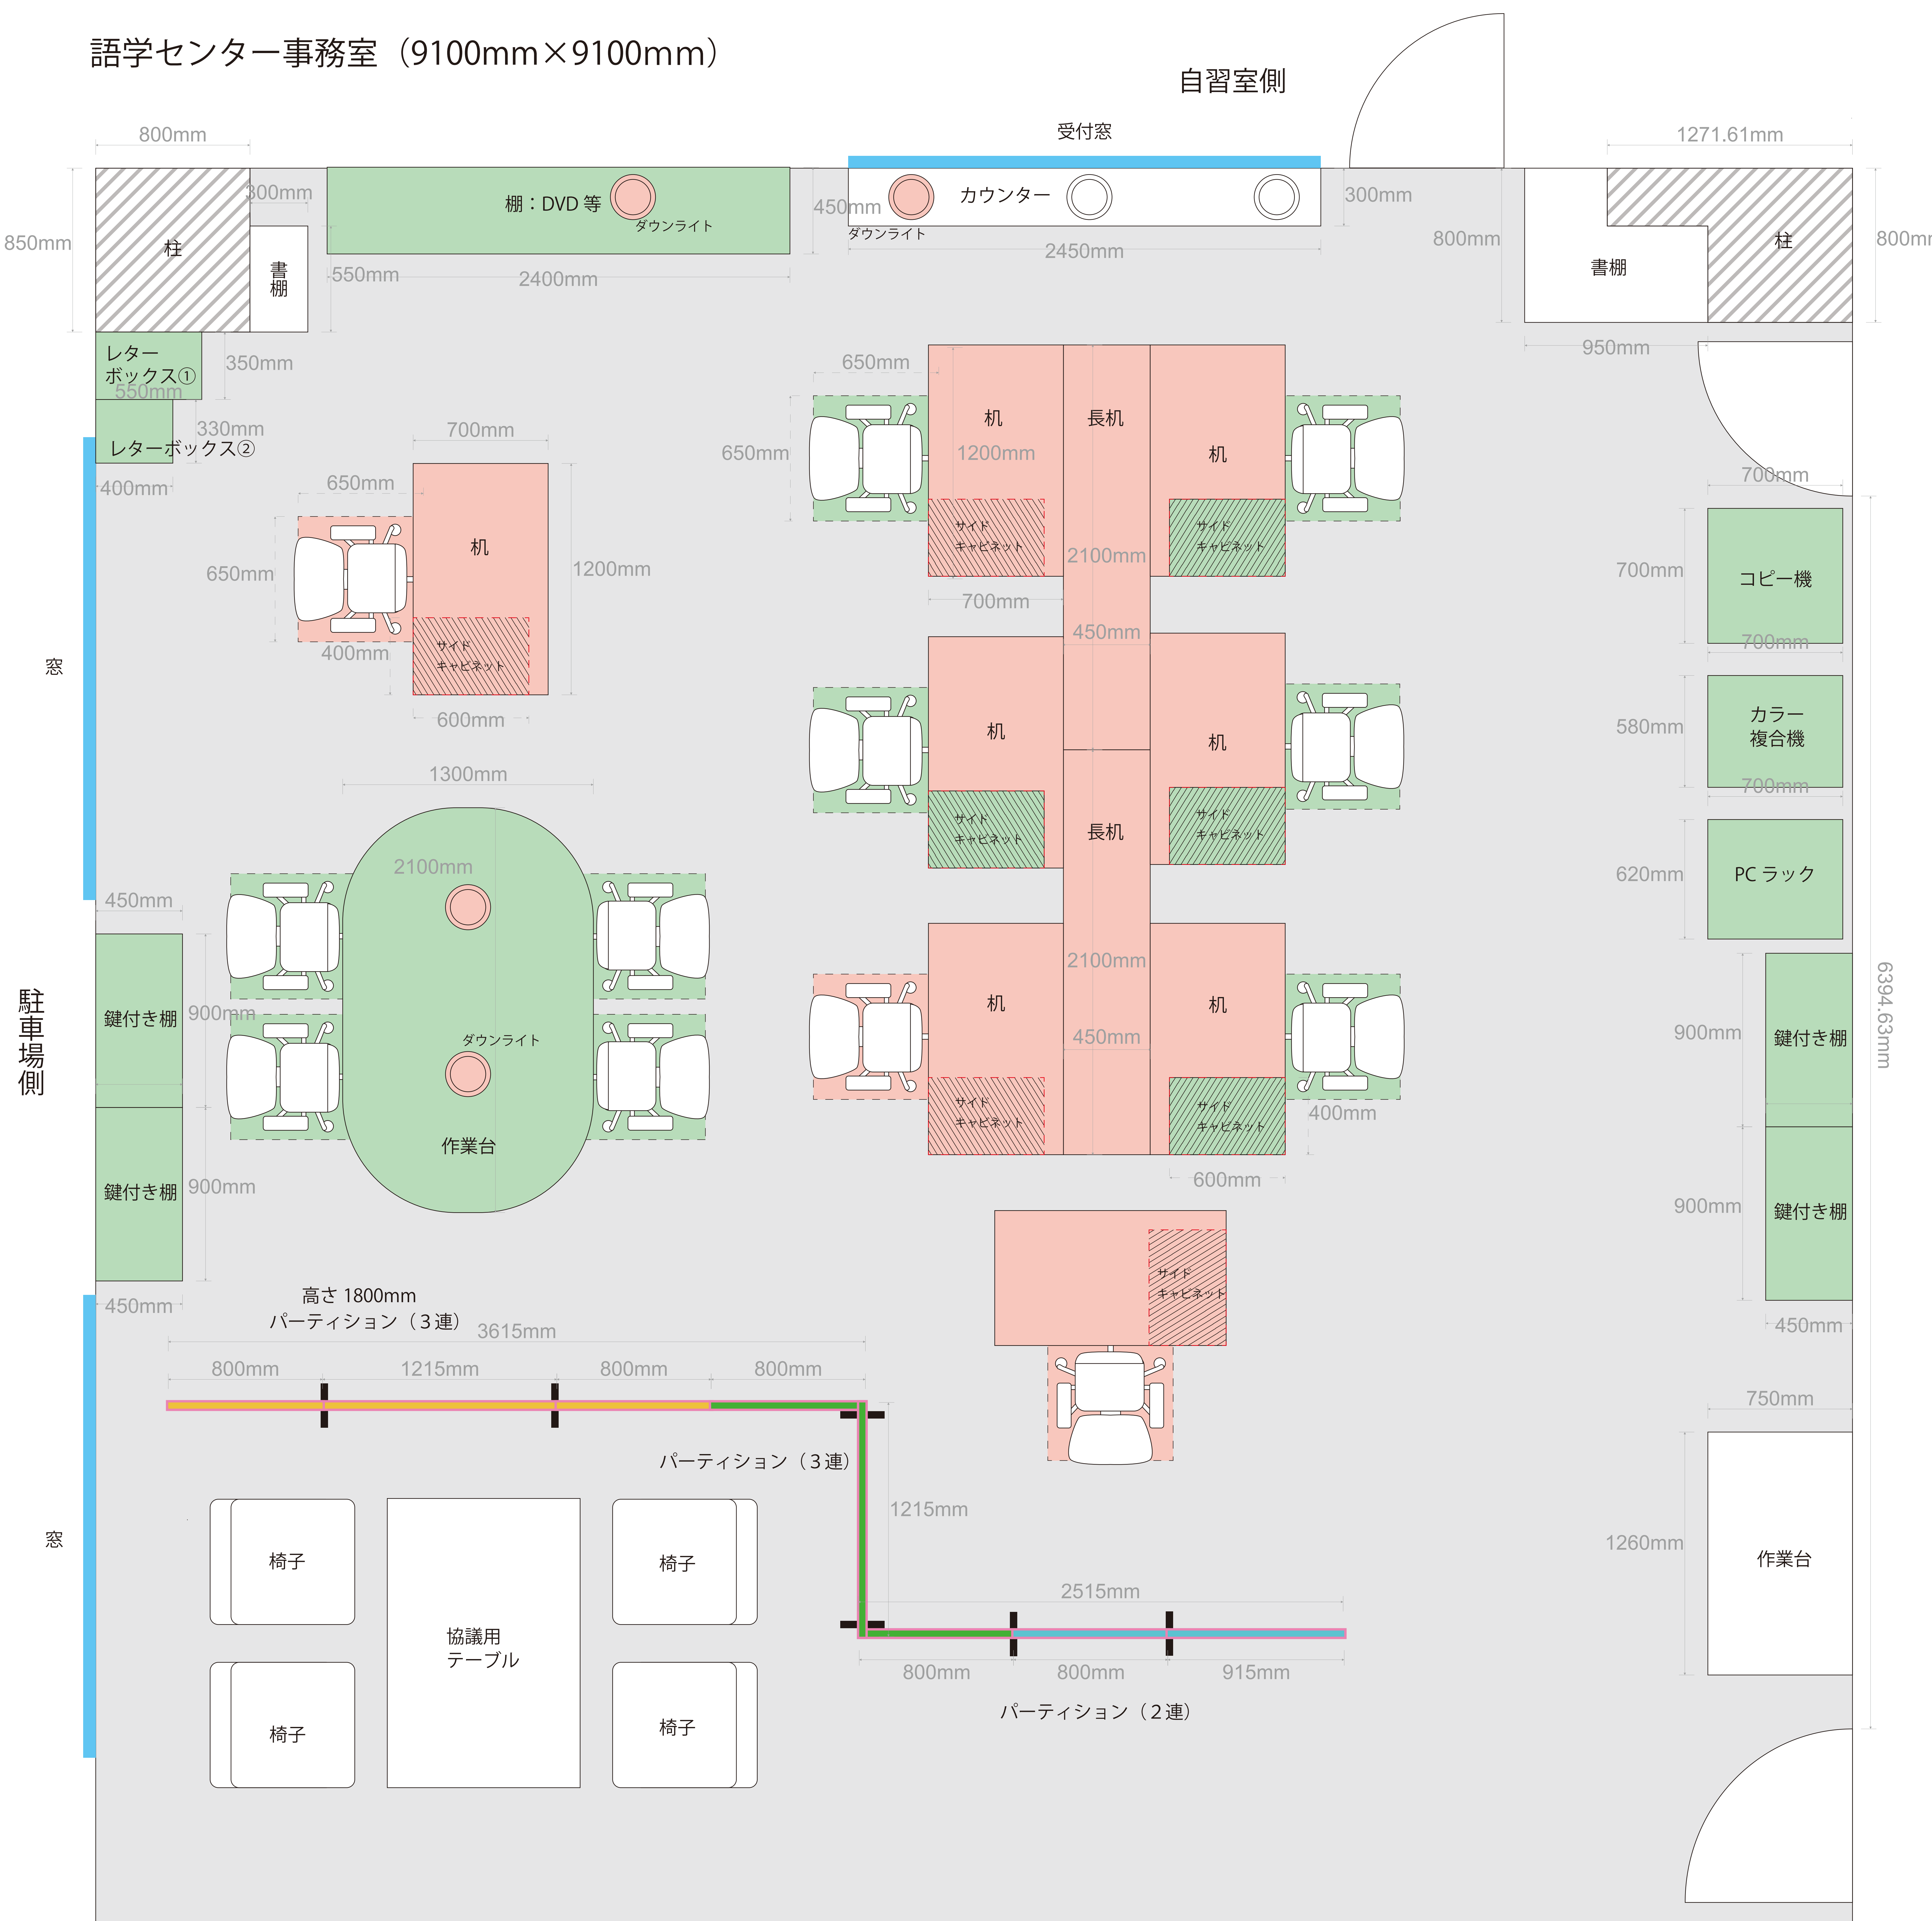

- 倉庫にロッカー 3 名用（既設）を移動、3 名用（購入）設置
- 一人用ロッカー 2 台のうち 1 台を掃除用具入れとして、教室側の倉庫へ移動。